



※現地10階相当から新宿高層ビル群を望む。※現地眺望写真は、平成21年10月に撮影したものであり、眺望・景観は各階・各居室により異なり、今後周辺環境の変化に伴い現在の眺望・景観は将来にわたって保証されるものではありません。


南向き中心・角住戸率73%。全16タイプの様々なバリエーション。都心のパノラマVIEWを、暮らしのワンシーンに。

I-type 1LDK+WIC+SIC+TR

専有面積：40.25㎡
バルコニー面積：6.21㎡

販売価格(予定) **3,900**万円台～

- 可動間仕切りでスタイルに合わせて空間を使いこなせるフレキシブル1LDK。
- 明るく、独立感のある空間を楽しめる南西面角住戸。開口部付キッチンも快適。
- ウォークインクローゼット、シューズインクローク、トランクルームで収納充実。

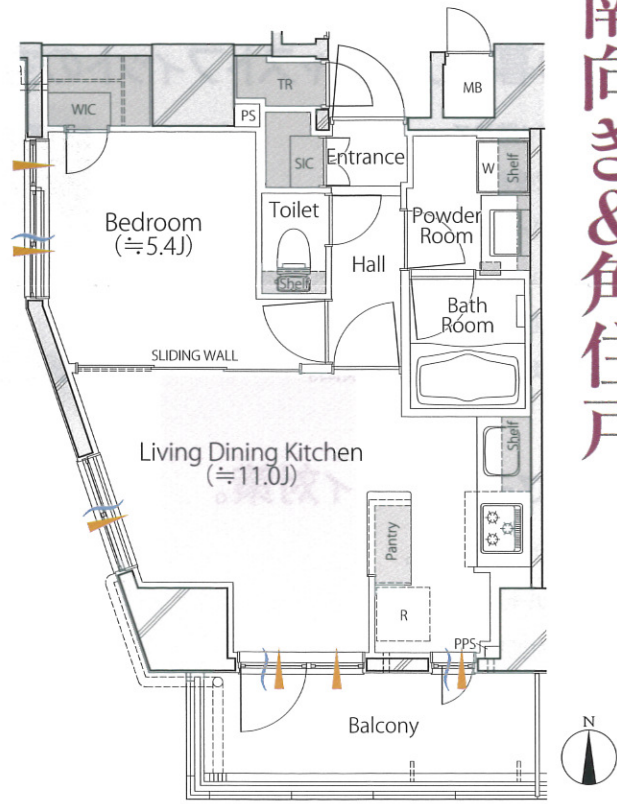

新宿 新都心VIEW


南向き&角住戸

C-type 1LDK

専有面積：31.58㎡
バルコニー面積：8.74㎡

販売価格(予定) **2,600**万円台～

- 南向きの明るい空間に、さらなるゆとりを添える奥行きあるバルコニー。
- 可動間仕切りで仕切られプライベートとパブリックを柔軟に使い分けられる居室。
- 廊下の物入、洋室のクローゼットなど、機能的な収納を確保しました。

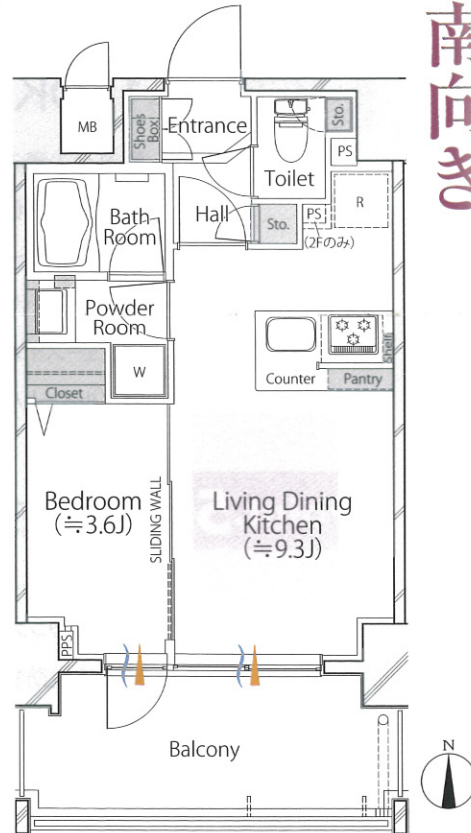

新宿 新都心VIEW

南向き

M-type (13階) 2LDK


販売価格(予定) **6,900**万円台～

専有面積：60.21㎡
バルコニー面積：15.15㎡

※バルコニーは階数により多少面積が異なります。

- すべての居室で2面に開口部を設置。独立性を高めた角住戸2LDK。
- ワイドサッシとコーナーサッシを配した明るいリビング・ダイニング。
- 1416サイズのゆとりに加え、さわやかな窓を備えた癒しのバスルーム。

南向き三面採光

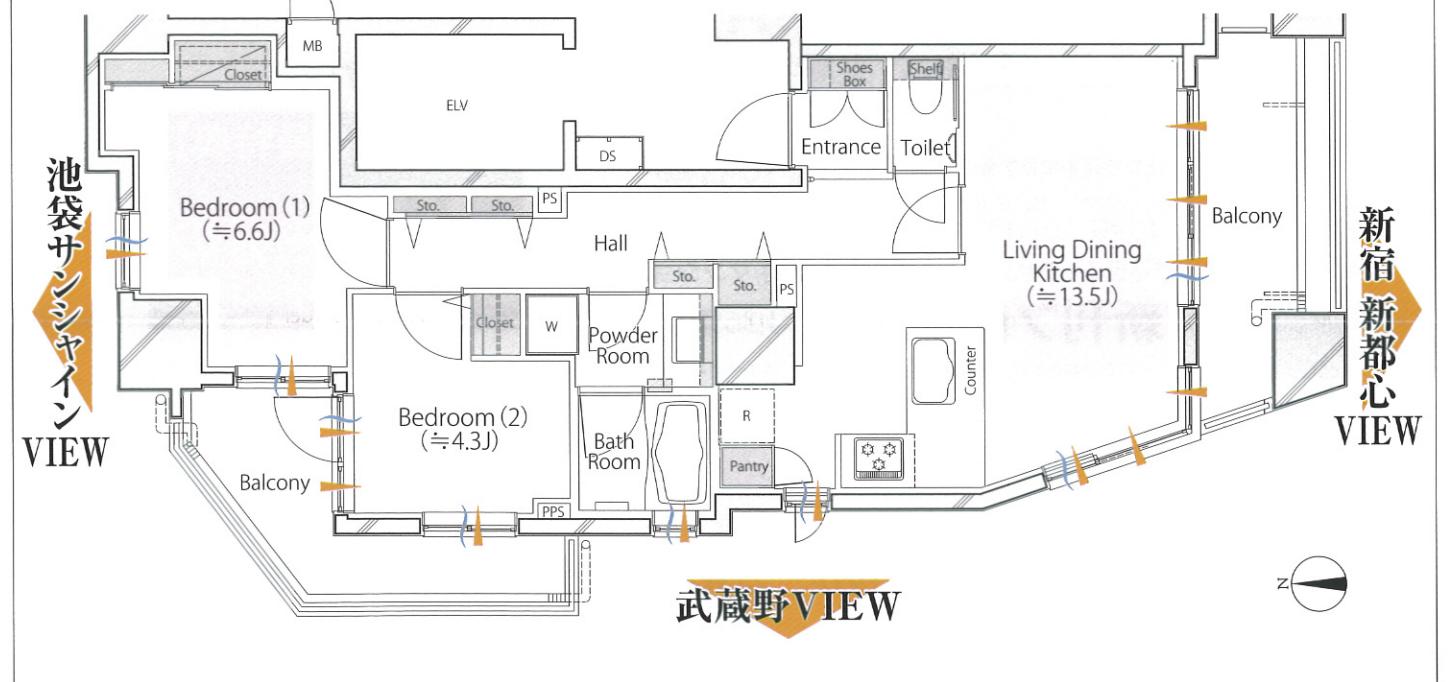

武蔵野VIEW

新宿 新都心VIEW

— 通風
— 採光
□ 床暖房エリア SIC=シューズインクローク TR=トランクルーム

※掲載の図面は施工上の理由または改良のため、変更となる場合がございます。
※掲載の帖数表示は約表示です。 ※専有面積はすべて、TR、PPS、PS面積を含んでおります。