


102号室 **Bg** TYPE
1LDK+WiC

専有面積：
44.66m² (約 13.50坪)
テラス面積(専用庭含む)：21.54m²(約 6.51坪)

102号
販売
価格 **3,150**万円

○テラス面積(専用庭含む)
21.54m²(約6.51坪)

- 専用庭付 21.54m²
- ウォークインクローゼット
- 対面式キッチン
- 廊下全面天然石貼り

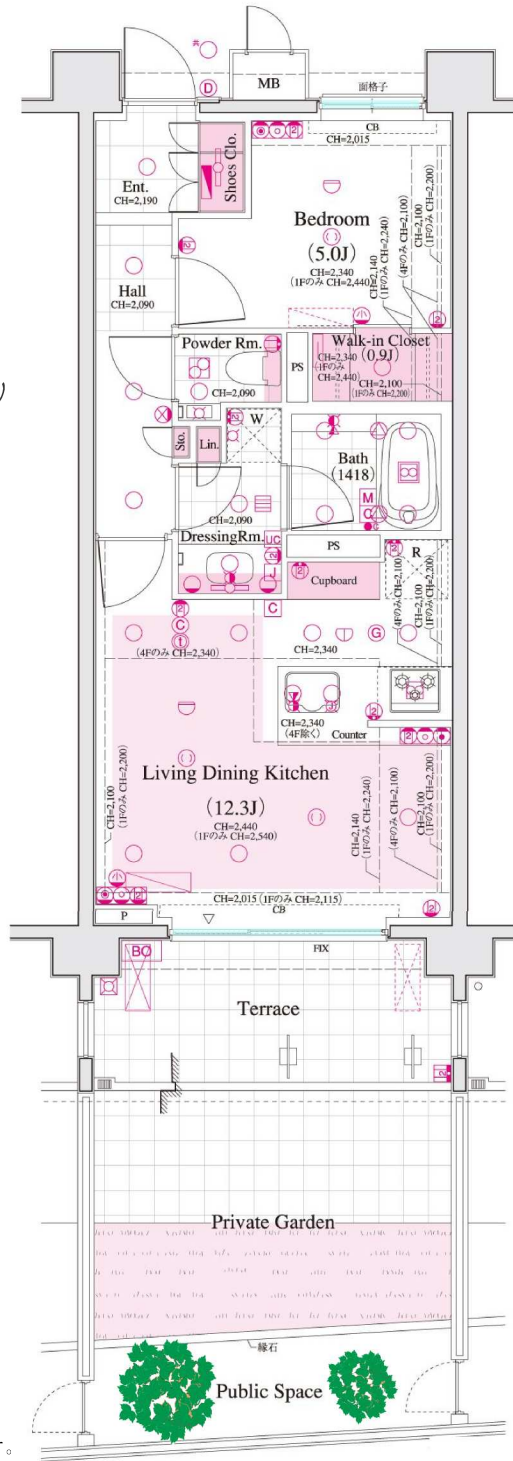

※植栽の位置は実際のものとは異なる場合がございます。

405号室 **L** TYPE
2LDK

405号
販売
価格 **5,490**万円

○ルーフバルコニー面積/29.75m²(約8.99坪)




Roof Balcony



専有面積：
67.14m² (約 20.30坪)
バルコニー面積：6.73m²(約 2.03坪)
ルーフバルコニー面積：29.75m²(約 8.99坪)

- 南西角住戸
- 1620 大型ユニットバス ●窓付きバスルーム
- 約9.1mのワイドバルコニー ●対面式キッチン
- 幅約 2.5m の大型カップボード(食器棚)

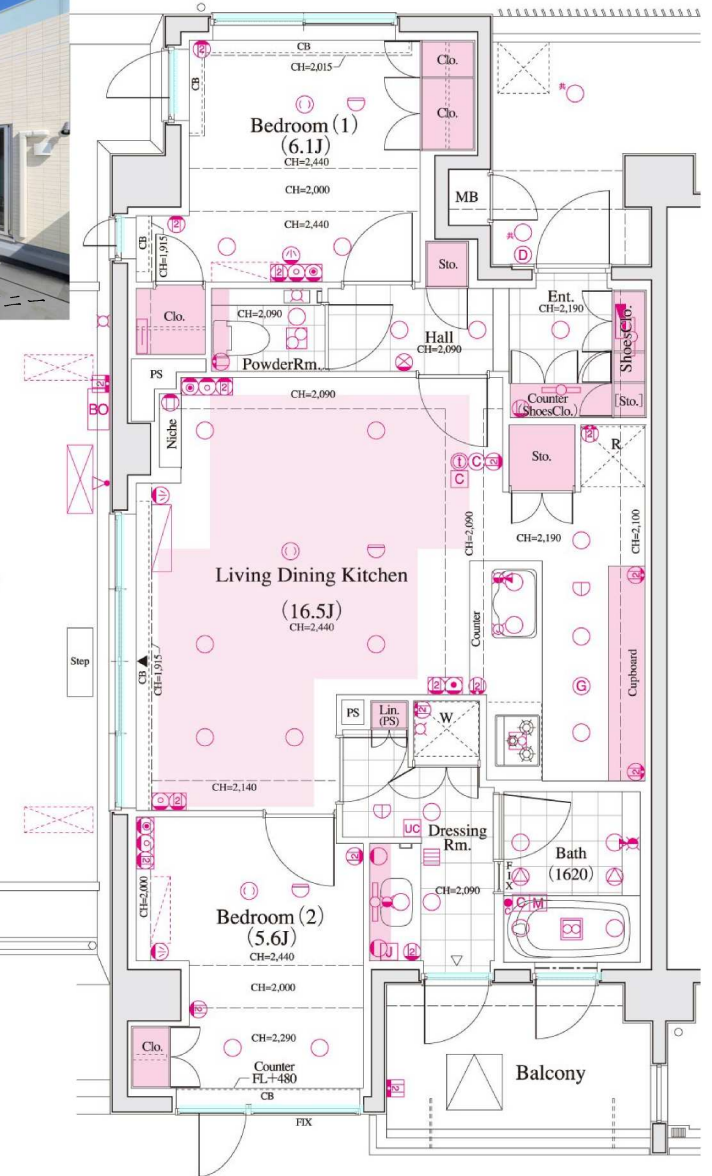

501号室 **A** TYPE
1LDK+WtC


専有面積：
47.90m² (約 14.48坪)
バルコニー面積：11.20m²(約 3.38坪)



5階から東方向を望む

501号
販売
価格 **3,840**万円

- 最上階東南角住戸
- 対面式キッチン
- ウォークスルークローゼット

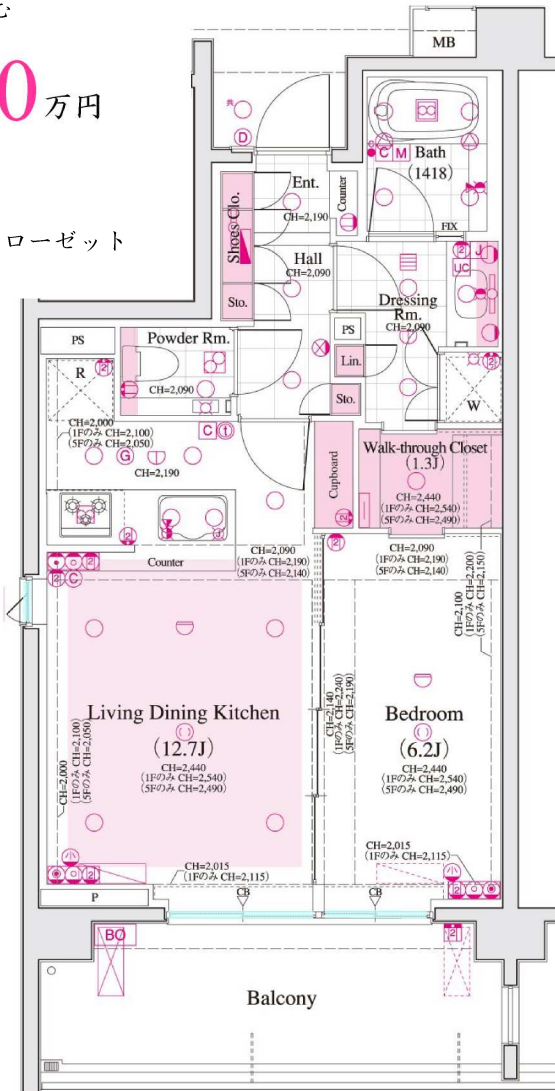

502号室 **M** TYPE
2LDK+2WiC

専有面積：
66.59m² (約 20.14坪)
バルコニー面積：19.42m²(約 5.87坪)
ルーフバルコニー面積：46.78m²(約 14.15坪)

502号
販売
価格 **5,790**万円

- 各洋室にウォークインクローゼット
- 1620大型ユニットバス ● 玄関部分に大型収納
- 約9.1mのワイドバルコニー ● 対面式キッチン

ルーフバルコニー面積/46.78m²(約8.99坪)



Mタイプルーフバルコニー

